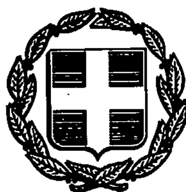


ΕΦΗΜΕΡΙΣ ΤΗΣ ΚΥΒΕΡΝΗΣΕΩΣ

ΤΗΣ ΕΛΛΗΝΙΚΗΣ ΔΗΜΟΚΡΑΤΙΑΣ

ΤΕΥΧΟΣ ΤΕΤΑΡΤΟ Αρ. Φύλλου 225

12 Μαρτίου 1993

ΠΕΡΙΕΧΟΜΕΝΑ

ΑΠΑΛΛΟΤΡΙΩΣΕΙΣ

ΑΠΟΦΑΣΕΙΣ

ΠΟΛΕΟΔΟΜΙΑ

ΑΝΑΚΟΙΝΩΣΕΙΣ

ΑΠΑΛΛΟΤΡΙΩΣΕΙΣ

ΑΠΟΦΑΣΕΙΣ

Αριθ. οικ. 191 (1)

Καθορισμός των ορίων του αιγιαλού και δημιουργία ζώνης παραλίας στη θέση Ψιλή Άμμος Ν. Σερίφου Ν. Κυκλάδων, προ ιδιοκτησίας Ι. Παπαναστασίου.

Η ΝΟΜΑΡΧΗΣ ΚΥΚΛΑΔΩΝ

Έχοντας υπόψη:

1. Τις διατάξεις των άρθρων 1 μέχρι και 7 του Α.Ν. 2344/1940 «περί αιγιαλού και παραλίας», όπως τροποποιήθηκαν και συμπληρώθηκαν με τις διατάξεις: α) του άρθρου 13 του Ν. 1078/1980 και β) του άρθρου 23 του Ν. 1337/1983.

2. Τις διατάξεις της παρ. 9 του άρθρου 1 του κεφαλαίου Β' της 0.208/181/26.4.1982 (ΦΕΚ 214/26.4.1982 τ.Β') κοινής απόφασης των Υπουργών Προεδρίας Κυβερνήσεως και Οικονομικών «Αναμόρφωση Συλλογικών Οργάνων Γνωμοδοτικής και Αποφαστικής Αρμοδιότητας του Υπουργείου Οικονομικών».

3. Την από 25.4.1991 έκθεση της επιτροπής καθορισμού των ορίων αιγιαλού και παραλίας, που καθόρισε τα όρια του αιγιαλού και της παραλίας στη περιοχή Ψιλή Άμμος Ν. Σερίφου Νομού Κυκλάδων και το από Οκτ. 1990 τοπογραφικό διάγραμμα σε κλίμακα 1:500 σε 1 πιν. του Αναστασίου Μπίθα, Διπλ. Τοπογράφου Μηχανικού που θεωρήθηκε στις 21.5.1991 από το Γραφείο Μηχανικού Επαρχείου Μήλου Νομαρχίας Κυκλάδων και συνοδεύει την έκθεση της προαναφερομένης Επιτροπής.

4. Τη σύμφωνη γνώμη του Γενικού Επιτελείου Ναυτικού, που διατυπώθηκε στο 5445/164/11.3.92/ΓΕΝ/Α2–ΙVβ έγγραφό του.

5. Τις διατάξεις του άρθρου 1 της παρ. 1 του Ν. 3200/1955 (ΦΕΚ 97/Α'/1955) «περί διοικητικής αποκέντρωσης» σε συνδυασμό με τις διατάξεις του από 28.6.1955 Β.Δ. «περί εξαιρέσεως από της κατά το άρθρο 1 παρ. 1 του Ν. 3200/1955 αρμοδιότητας των Νομαρχών, αντικειμένων τινων αρμοδιότητας του Υπουργού Οικονομικών», του Β.Δ. 704/1970 και του άρθρου 1 παρ. 5 του Π.Δ. 71/1984, για μεταβίβαση αρμοδιοτήτων του Υπουργού Οικονομικών στους Νομάρχες και στις περιφερειακές αρχές διανομαρχιακού επιπέδου, αποφασίζουμε:

1. Επικυρώνουμε την από 25.4.1991 έκθεση της Επιτροπής καθορισμού των ορίων του αιγιαλού και παραλίας, καθώς και το από Οκτ. 1990 τοπογραφικό διάγραμμα που τη συνοδεύει το οποίο συντάχθηκε από τον Αναστάσιο Μπίθα, Διπλ. Τοπογράφο Μηχανικό σε κλίμακα 1:500 σε 1 πιν. και θεωρήθηκε στις 21.5.1991 από το Γραφείο Μηχανικού Επαρχείου Μήλου επί του οποίου η πιο πάνω Επιτροπή, καθόρισε τα όρια του αιγιαλού με κόκκινη συνεχή πολυγωνική γραμμή 1, 2, 3 .... 10 και τα όρια της παραλίας με κίτρινη συνεχή πολυγωνική γραμμή 1', 2', 3' .... 10' η οποία έχει πλάτος 10.00 μ.

Η απόφαση αυτή, με την έκθεση της Επιτροπής και το διάγραμμα, να δημοσιευθούν στην Εφημερίδα της Κυβερνήσεως.

Σύρος, 9 Φεβρουαρίου 1993

Η Νομάρχης

ΑΙΚΑΤΕΡΙΝΗ ΓΙΑΒΑΣΗ

ΕΚΘΕΣΗ

Επιτροπής καθορισμού των ορίων Αιγιαλού - Παραλίας (Κατά το άρθρο 74 του Π.Δ. 636/77)

Για τον καθορισμό για πρώτη φορά των ορίων Αιγιαλού και παραλίας στην περιοχή «Ψιλή Άμμος» νήσου Σερίφου.

Στη Σέριφο, σήμερα την 25.4.1991 οι υπογεγραμμένοι:

1. ΣΕΖΕΝΙΑΣ ΣΤΥΛΙΑΝΟΣ, Φοροτεχνικός ΔΕ/Β της Κτηματικής Υπηρεσίας Ν. Κυκλάδων, πρόεδρος.

2. ΗΛΙΑΚΗΣ ΠΕΤΡΟΣ, Πολ. Μηχ/κός με Α' Β Πρ/νος Γραφείου Μηχανικού Μήλου, μέλος και

3. ΤΣΙΓΩΝΙΑΣ ΚΩΝ/ΝΟΣ, Αρχικελευστής Λ/Σ, Λιμενοσταθμάρχης Σερίφου, μέλος, που αποτελούν την επιτροπή καθορισμού των ορίων του αιγιαλού και της παραλίας δυνάμει του άρθρου 74 του Π.Δ. 636/77 και της με αρ. πρ. 754/1.10.90 Απόφασης Νομάρχη Κυκλάδων (Π.Δ. 636/77 άρθρο 63 παρ. 1) που συγκλήθηκε με εντολή του Προέδρου της, πήγε επί τόπου στην προαναφερόμενη περιοχή, αφού έλαβε υπόψη:

1. Την από 14.11.1990 αίτηση των Γεωργίου Ιωάννη και Δημητρίου Παπαναστασίου με την οποία ζητείται ο καθορισμός των ορίων του αιγιαλού και της παραλίας στην παραπάνω περιοχή.

2. Το τοπογραφικό και υψομετρικό διάγραμμα σε μία πινακίδα και κλίμακα 1:500 που συντάχθηκε από τον Αναστάσιο Μπίθα, Διπλ. Τοπογράφο Μηχανικό τον Οκτώβριο 1990, ελέχθηκε στο πεδίκο για την ακρίβεια της αποτύπωσης από τον Πέτρο Ηλιάκη, Πολ. Μηχ/κό με Α' β την 25.4.91 και θεωρήθηκε από τον Πρ/νο του Γραφείου Μηχανικού Μήλου την 21.5.91 όπως ορίζει το άρθ. 20 Ν. 719/77.

3. Τις διατάξεις του Ν. 1337/83 και του Α.Ν. 2344/40 όπως αυτός τροποποιήθηκε καθώς και την προς αυτού σχετική Δικαστηριακή και Διοικητική Νομολογία.

4. Την αντίληψη που σχηματίστηκε από τη μετάβαση επί τόπου για το πλάτος της ζώνης της ξηράς που βρέχεται, την μορφολογία του εδάφους (όρμος αμμώδης με εκατέρωθεν βραχώδεις ακτές), την κατάσταση της ακτής, του θαλασσίου χώρου, τα θαλάσσια ρεύματα τις επικρατούσες καιρικές συνθήκες και λοιπά στοιχεία, αποφασίζει:

1. Καθορίζει στο παραπάνω τοπογραφικό διάγραμμα:

α. Την οριογραμμή του αιγιαλού με κόκκινη συνεχή πολυγωνική γραμμή με στοιχεία 1, 2, 3 .... 10.

β. Την οριογραμμή της παραλίας με κίτρινη συνεχή πολυγωνική γραμμή με στοιχεία 1', 2', 3', ... 10' επειδή δεν εξυπηρετούνται οι σκοποί της παρ. 1 του άρθ. 7 του Α.Ν. 2344/40.

γ. Η ζώνη της παραλίας έχει πλάτος 10.00 μέτρα.

δ. Οι εξασφαλίσεις των κορυφών όδευσης αιγιαλού και παραλίας έγιναν με ορθογώνιες συντεταγμένες εξαρτημένες από το κρατικό Τριγωνομετρικό Δίκτυο.

2. Αποφαίνεται ότι δεν υπάρχει παλαιός αιγιαλός.

3. Δεν υπάρχουν κτίσματα στη ζώνη του αιγιαλού και της παραλίας.

ΟΡΘΟΓΩΝΙΕΣ ΣΥΝΤΕΤΑΓΜΕΝΕΣ ΠΟΛΥΓΩΝΙΚΩΝ

ΑΙΓΙΑΛΟΥ			ΠΑΡΑΛΙΑΣ		
α/α	Χ	Υ	α/α	Χ	Υ
1	5009,00	- 9846,00	1'	5005,00	- 9836,00
2	4926,00	- 9841,50	2'	4930,50	- 9832,00
3	4916,00	- 9832,00	3'	4920,00	- 9821,00
4	4882,00	- 9839,00	4'	4875,00	- 9830,50
5	4859,00	- 9877,00	5'	4849,00	- 9874,00
6	4826,50	-10031,50	6'	4815,00	-10043,00
7	4907,00	-10067,00	7'	4905,50	-10077,00
8	4923,00	-10065,00	8'	4916,00	-10076,00
9	4934,50	-10103,50	9'	4927,00	-10116.00
10	4950,00	-10100,00	10'	+4949,00	-10110,50

Η Επιτροπή


Ο Πρόεδρος

ΣΤΥΛΙΑΝΟΣ ΣΕΖΕΝΙΑΣ

Τα Μέλη

ΠΕΤΡΟΣ ΗΛΙΑΚΗΣ

ΚΩΝ/ΝΟΣ ΤΣΙΓΩΝΙΑΣ

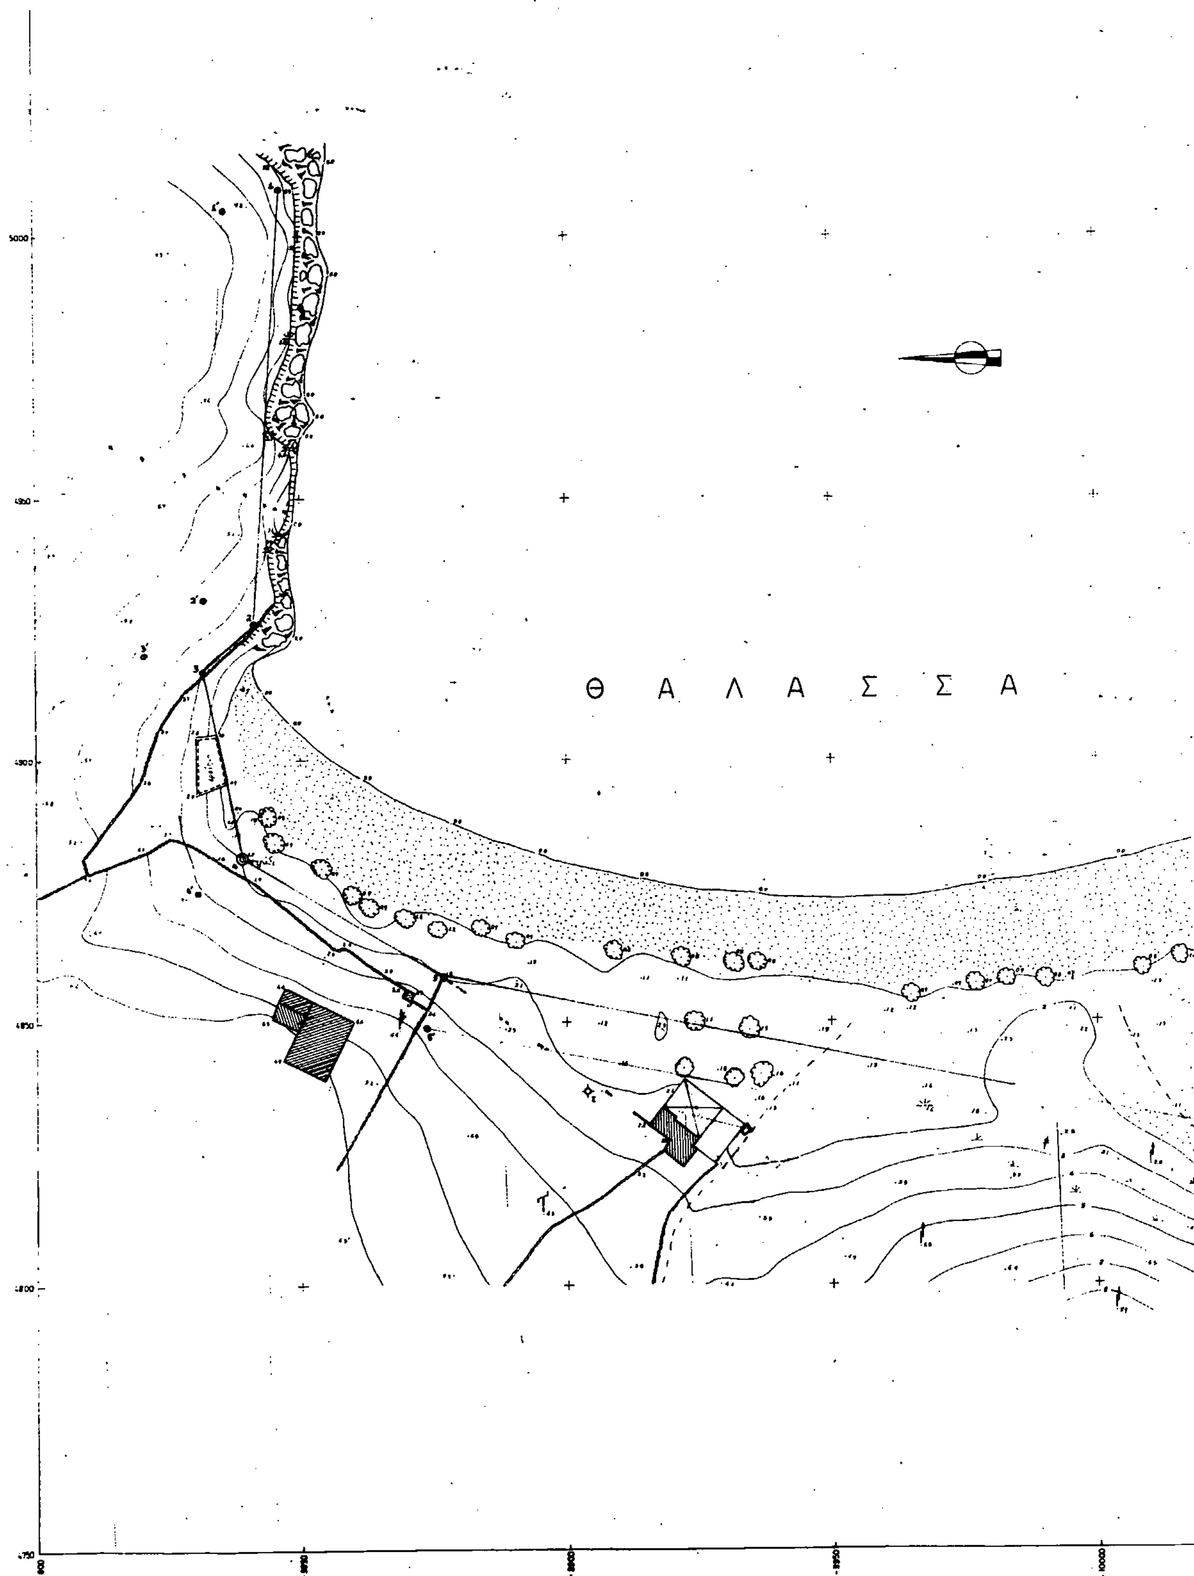
Θ Α Λ Α Σ Σ Α

ΟΡΘΟΓΩΝΙΕΣ ΣΥΝΤΕΤΑΓΜΕΝΕΣ ΠΟΛΥΓΩΝΙΚΩΝ

ΑΙΓΙΑΛΟΥ			ΠΑΡΑΛΙΑΣ		
α/α	x	y	α/α	x	y
1	5009,00	-9846,00	1'	5005,00	-9836,00
2	4926,00	-9841,50	2'	4920,50	-9832,00
3	4916,00	-9832,00	3'	4920,00	-9821,00
4	4882,00	-9839,00	4'	4875,00	-9850,50
5	4859,00	-9877,00	5'	4849,00	[illegible]
6	4826,50	-10031,50	6'	4815,00	[illegible]
7	4907,00	-10067,00	7'	4905,50	[illegible]
8	4923,00	-10065,00	8'	4916,00	-10076,00
9	4934,50	-10103,50	9'	4927,00	-10116,00
10	4950,00	-10100,00	10'	4949,00	-10110,50



ΥΠΟΜΝΗΜΑ ΕΠΙΤΡΟΠΗΣ ΚΑΘΟΡΙΣΜΟΥ ΟΡΙΩΝ ΑΙΓΙΑΛΟΥ (Αρθρο 74-Π.Δ. 63[illegible])

1. Το παρόν συνοδεύει την από 25.4.91 [illegible] της Επιτροπής.
2. Καθορίζεται ως :
   (α) Κόκκινη γραμμή με κορυφές 1, 2, 3, ...10, η οριογραμμή του αιγιαλού.
   (β) Κίτρινη γραμμή με κορυφές 1', 2', 3', ...10', η οριογραμμή της παραλίας.
3. Οι κορυφές του αιγιαλού [illegible] με [illegible] του Τριγωνομετρικού δικτύου.
4. Καθορίζεται παντού 10 μετρος ζώνη παραλίας, επειδή δεν [illegible] οι [illegible] της παραγράφου 1 του άρθρου 7 του Α.Ν. 2344/40.
5. Δεν υπάρχουν κτίσματα μέσα στη ζώνη της παραλίας.
6. Δεν υπάρχει παλαιός αιγιαλός.

ΤΑ ΜΕΛΗ

1. ΤΥ
ΗΛΙΑΚΗΣ ΠΕΤΡΟΣ
Πολ. Μηχ. ΜΕ Α' Β.

2. ΤΥ
ΤΣΙΓΩΝΙΑΣ ΚΩΝ/ΝΟΣ
ΑΡΧΙΚΕΛΕΥΣΤΗΣ ΛΣ

Ο ΠΡΟΕΔΡΟΣ
ΤΥ
ΣΕΖΕΝΙΑΣ ΣΤΥΛΙΑΝΟΣ
ΦΟΡΟΤΕΧΝΙΚΟΣ ΔΕ/Β

ΤΟΠΟΓΡΑΦΙΚΟ ΔΙΑΓΡΑΜΜΑ
ΚΑΘΟΡΙΣΜΟΥ ΟΡΙΩΝ ΑΙΓΙΑΛΟΥ ΠΑΡΑΛΙΑΣ

ΝΟΜΑΡΧΙΑ : ΚΥΚΛΑΔΩΝ [illegible]
ΕΠΑΡΧΙΑ : [illegible]
ΘΕΣΗ : [illegible]
Δ.Ο.Υ. : ΜΗΛΟΥ

ΚΛΙΜΑΚΑ 1:[illegible]

ΙΣΟΫΨΕΙΣ [illegible]

ΕΞΑΡΤΗΣΗ ΔΙΚΤΥΟΥ : ΑΠΟ ΤΟ ΚΡΑΤΙΚΟ ΤΡΙΓΩΝΟΜΕΤΡΙΚΟ ΔΙΚΤΥΟ
ΚΕΝΤΡΟ Φ.Χ. : [illegible]
ΠΡΟΒΟΛΗ : ΗΑΤΤ
ΥΨΟΜΕΤΡΙΚΗ ΑΦΕΤΗΡΙΑ : Μ.Σ.Θ. [illegible]
ΜΕΘΟΔΟΣ ΑΠΟΤΥΠΩΣΗΣ : Ταχυμετρικά με χρήση Η/Υ

ΑΚΡΙΒΕΣ ΑΝΤΙΓΡΑΦΟ
Μήλος 23.9.1992
Ο ΠΡΟΪΣΤ/ΝΟΣ ΓΡΑΦ. ΟΙΚΟΝ. ΕΠΑΡΧΕΙΟΥ ΜΗΛΟΥ

ΟΚΤΩΒΡΙΟΣ 1991

Ο ΣΥΝΤΑΞΑΣ

ΑΝΑΣΤΑΣΙΟΣ Δ. ΜΠΙΘΑΣ
ΤΟΠΟΓΡΑΦΟΣ ΜΗΧΑΝΙΚΟΣ
ΕΘΝΙΚΟΥ ΜΕΤΣΟΒΙΟΥ ΠΟΛΥΤΕΧΝΕΙΟΥ
ΜΕΛΟΣ Τ.Ε.Ε. ΑΡΙΘΜΟΣ ΜΗΤΡΩΟΥ 33889
ΜΑΚΡΥΝΙΤΣΑΣ 12 ΑΘΗΝΑ - ΤΗΛ. 6461756

ΕΛΕΓΧΘΗΚΕ
στο πεδίο για την ακρίβεια της αποτύπωσης την 25-4-91
ΤΥ
ΠΕΤΡΟΣ ΗΛΙΑΚΗΣ
Πολ. Μηχ. ΜΕ Α/Β

ΘΕΩΡΗΘΗΚΕ
Μήλος 21 - 5 - 1991
Ο ΠΡΟΪΣΤ/ΝΟΣ ΓΡΑΦ. ΟΙΚΟΝ. ΕΠΑΡΧΕΙΟΥ ΜΗΛΟΥ
Τ.Σ. ΤΥ

ΥΠΟΜΝΗΜΑ

Αρμυρίκια
Θαμνώδης βλάστηση
Ξερολιθιά
Βραχώδης ακτή
Αμμώδης ακτή

10050 10100 10150

ΠΟΛΕΟΔΟΜΙΑ

ΑΝΑΚΟΙΝΩΣΕΙΣ

Αριθ. 1090 (2)

Ανακοίνωση παρακαταθέσεως αποζημίωσης ρυμοτομηθέντων ακινήτων στη Περαχώρα.

Ο ΔΗΜΑΡΧΟΣ ΛΟΥΤΡΑΚΙΟΥ ΠΕΡΑΧΩΡΑΣ

Σύμφωνα με το νόμο γνωστοποιεί ότι:

Με το υπ' αριθ. 42905/22.1.1993 γραμμάτιο συστάσεως παρακαταθήκης του γραφείου Παρακαταθηκών Κορίνθου εκ δρχ. (2.863.680) δύο εκατομμύρια οκτακόσιες εξήντα τρεις χιλιάδες εξακόσιες ογδόντα κατετέθη από το Δήμο μας για αποζημίωση ιδιοκτησιών που ρυμοτομήθηκαν βάσει της 19/1988 πράξης αναλογισμού Τμήματος Πολεοδομίας και Π.Ε. Γραφείο Απαλλοτριώσεων Νομαρχίας Κορινθίας, της υπ' αριθ. 14/1990 [3272/Απ 49/1990] απόφασης Μονομελούς Πρωτοδικείου Κορίνθου περί καθορισμού τιμής μονάδος και της 158/22.1.1993 δήλωσης φόρου μεταβίβασης ακινήτου Δ.Ο.Υ. Κορίνθου.

Η αποζημίωση αυτή θα αποδοθεί στους δικαιούχους που θα αναγνωρισθούν με δικαστική απόφαση.

Λουτράκι, 3 Φεβρουαρίου 1993

Ο Δήμαρχος
ΓΙΑΝΝΗΣ ΓΙΩΤΑΚΗΣ

Αριθ. 1085 (3)

Ανακοίνωση παρακαταθέσεως αποζημίωσης ρυμοτομηθέντων ακινήτων στο Λουτράκι.

Ο ΔΗΜΑΡΧΟΣ ΛΟΥΤΡΑΚΙΟΥ ΠΕΡΑΧΩΡΑΣ

Σύμφωνα με το νόμο γνωστοποιεί ότι:

Με το υπ' αριθ. 42907/22.1.1993 γραμμάτιο συστάσεως παρακαταθήκης του γραφείου Παρακαταθηκών Κορίνθου εκ δρχ. (4.537.600) τέσσερα εκατομμύρια πεντακόσιες τριάντα επτά χιλιάδες εξακόσιες κατετέθη από το Δήμο μας για αποζημίωση ιδιοκτησιών που ρυμοτομήθηκαν βάσει της 16/1988 πράξης αναλογισμού Τμήματος Πολεοδομίας και Π.Ε. Γραφείο Απαλλοτριώσεων Νομαρχίας Κορινθίας, της υπ' αριθ. 3/1991 [3769/ΑΠ 62/1990] απόφασης Μονομελούς Πρωτοδικείου Κορίνθου περί καθορισμού τιμής μονάδος και της 157/1993 δήλωσης φόρου μεταβίβασης ακινήτου Δ.Ο.Υ. Κορίνθου.

Η αποζημίωση αυτή θα αποδοθεί στους δικαιούχους που θα αναγνωρισθούν με δικαστική απόφαση.

Λουτράκι, 3 Φεβρουαρίου 1993

Ο Δήμαρχος
ΓΙΑΝΝΗΣ ΓΙΩΤΑΚΗΣ

Αριθ. 1083 (4)

Ανακοίνωση παρακαταθέσεως αποζημίωσης ρυμοτομηθέντων ακινήτων στο Λουτράκι.

Ο ΔΗΜΑΡΧΟΣ ΛΟΥΤΡΑΚΙΟΥ ΠΕΡΑΧΩΡΑΣ

Σύμφωνα με το νόμο γνωστοποιεί ότι:

Με το υπ' αριθ. 42906/22.1.1993 γραμμάτιο συστάσεως παρακαταθήκης του γραφείου Παρακαταθηκών Κορίνθου εκ δρχ. (2.915.850) δύο εκατομμύρια εννιακόσιες δέκα πέντε χιλιάδες οκτακόσιες πενήντα κατετέθη από το Δήμο μας για αποζημίωση ιδιοκτησιών που ρυμοτομήθηκαν βάσει της 4/1990 πράξης αναλογισμού Τμήματος Πολεοδομίας και Π.Ε. Γραφείο Απαλλοτριώσεων Νομαρχίας Κορινθίας, της υπ' αριθ. 6/1992 [3677/ΑΠ 52/1991] απόφασης Μονομελούς Πρωτοδικείου Κορίνθου περί καθορισμού τιμής μονάδος και της 156/1993 δήλωσης φόρου μεταβιβάσεως ακινήτου Δ.Ο.Υ. Κορίνθου.

Η αποζημίωση αυτή θα αποδοθεί στους δικαιούχους που θα αναγνωρισθούν με δικαστική απόφαση.

Λουτράκι, 3 Φεβρουαρίου 1993

Ο Δήμαρχος
ΓΙΑΝΝΗΣ ΓΙΩΤΑΚΗΣ

ΕΘΝΙΚΟ ΤΥΠΟΓΡΑΦΕΙΟ

Εκδίδει την ΕΦΗΜΕΡΙΔΑ ΤΗΣ ΚΥΒΕΡΝΗΣΕΩΣ από το 1833

Διεύθυνση : Καποδιστρίου 34
Ταχ. Κώδικας : 104 32
TELEX : 22.3211 YPET GR

Οι Υπηρεσίες του **ΕΘΝΙΚΟΥ ΤΥΠΟΓΡΑΦΕΙΟΥ** λειτουργούν καθημερινά από **8.00'** έως **13.30'**

ΧΡΗΣΙΜΕΣ ΠΛΗΡΟΦΟΡΙΕΣ

* Πώληση ΦΕΚ όλων των Τευχών Σολωμού 51 τηλ.: 52.39.762
* ΒΙΒΛΙΟΘΗΚΗ: Σολωμού 51 τηλ.: 52.48.188
* Για φωτοαντίγραφα παλαιών τευχών στην οδό Σολωμού 51 τηλ.: 52 48.141
* Τμήμα πληροφόρησης: Για τα δημοσιεύματα των ΦΕΚ Σολωμού 51 τηλ.: 52.25.713 – 52.49.547

* Οδηγίες για δημοσιεύματα Ανωνύμων Εταιρειών και ΕΠΕ τηλ.: 52.48.785

Πληροφορίες για δημοσιεύματα Ανωνύμων Εταιρειών και ΕΠΕ τηλ.: 52.25.761

* Αποστολή ΦΕΚ στην επαρχία με καταβολή της αξίας του δια μέσου Δημοσίου Ταμείου Για πληροφορίες: τηλ.: 52.48.320

Τιμές κατά τεύχος της ΕΦΗΜΕΡΙΔΑΣ ΤΗΣ ΚΥΒΕΡΝΗΣΕΩΣ:

Κάθε τεύχος μέχρι 8 σελίδες δρχ. 100. Από 9 σελίδες μέχρι 16 δρχ. 150, από 17 έως 24 δρχ. 200

Από 25 σελίδες και πάνω η τιμή πώλησης κάθε φύλλου (8σέλιδου ή μέρους αυτού) αυξάνεται κατά 50 δρχ.

Μπορείτε να γίνετε συνδρομητής για όποιο τεύχος θέλετε. Θα σας αποστέλλεται με το Ταχυδρομείο.

ΕΤΗΣΙΕΣ ΣΥΝΔΡΟΜΕΣ

Κωδικός αριθ. κατάθεσης στο Δημόσιο Ταμείο 2531		Κωδικός αριθ. κατάθεσης στο Δημόσιο Ταμείο 3512
Η ετήσια συνδρομή είναι:		Ποσοστό 5% υπέρ του Ταμείου Αλληλοβοηθείας του Προσωπικού (ΤΑΠΕΤ)
α) Για το Τεύχος Α'	Δρχ. 15.000	Δρχ. 750
β) » » » Β'	» 30.000	» 1.500
γ) » » » Γ'	» 10.000	» 500
δ) » » » Δ'	» 30.000	» 1.500
ε) » » » Αναπτυξιακών Πράξεων	» 20.000	» 1.000
στ) » » » Ν.Π.Δ.Δ.	» 10.000	» 500
ζ) » » » ΠΑΡΑΡΤΗΜΑ	» 5.000	» 250
η) » » » Δελτ. Εμπ.& Βιομ. Ιδ.	» 10.000	» 500
θ) » » » Αν. Ειδικού Δικαστηρίου	» 3.000	» 150
ι) » » » Α.Ε. & Ε.Π.Ε.	» 200.000	» 10.000
ια) Για όλα τα Τεύχη εκτός ΤΑΕ-ΕΠΕ	» 100.000	» 5.000

Πληροφορίες: τηλ. 52.48.320

ΑΠΟ ΤΟ ΕΘΝΙΚΟ ΤΥΠΟΓΡΑΦΕΙΟ